


Załącznik nr 2  
z dnia.....  
do Uchwały Nr..... Rady Gminy Mniszków



- granica terenu objętego uchwałą o przystąpieniu do sporządzenia miejscowego planu zagospodarowania przestrzennego

1:5000

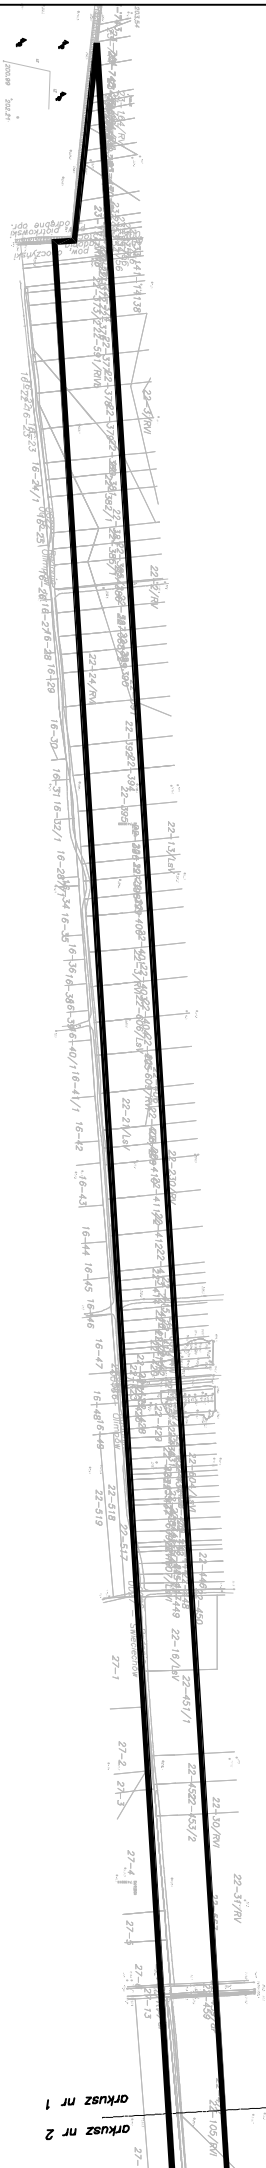

arkusz 1

arkusz nr 1  
arkusz nr 2  
arkusz nr 1  
arkusz nr 2