


Załącznik nr 2
z dnia.....
do Uchwały Nr..... Rady Gminy Miniszaków



- granica terenu objętego uchwałą o przystąpieniu do sporządzenia miejscowego planu zagospodarowania przestrzennego

1:5000

arkusz 2

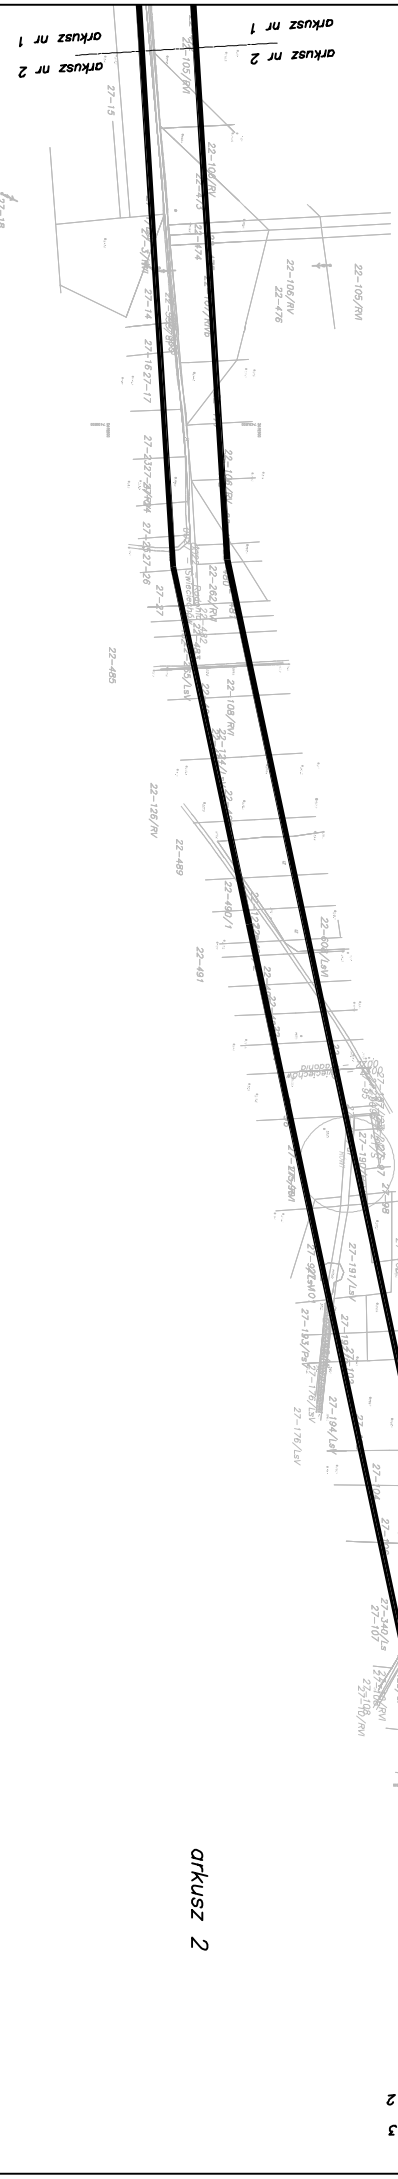

arkusz nr 1
arkusz nr 2
arkusz nr 1
arkusz nr 2

27-19
27-20

arkusz 2

arkusz nr 2
arkusz nr 3
arkusz nr 2
arkusz nr 3