


Załącznik nr 2
z dnia.....
do Uchwały Nr..... Rady Gminy Mniszków



- granica terenu objętego uchwałą o przystąpieniu do sporządzenia miejscowego planu zagospodarowania przestrzennego

1:5000

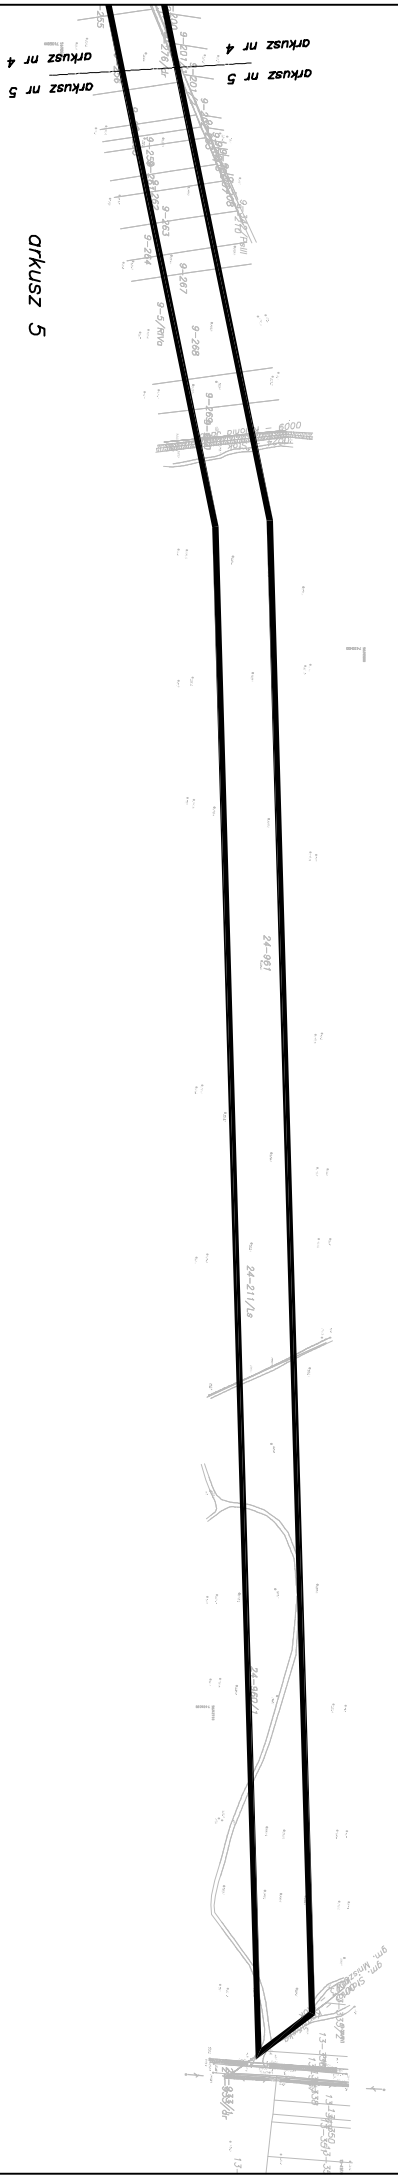

arkusz 5